


Residentie " Fairy "

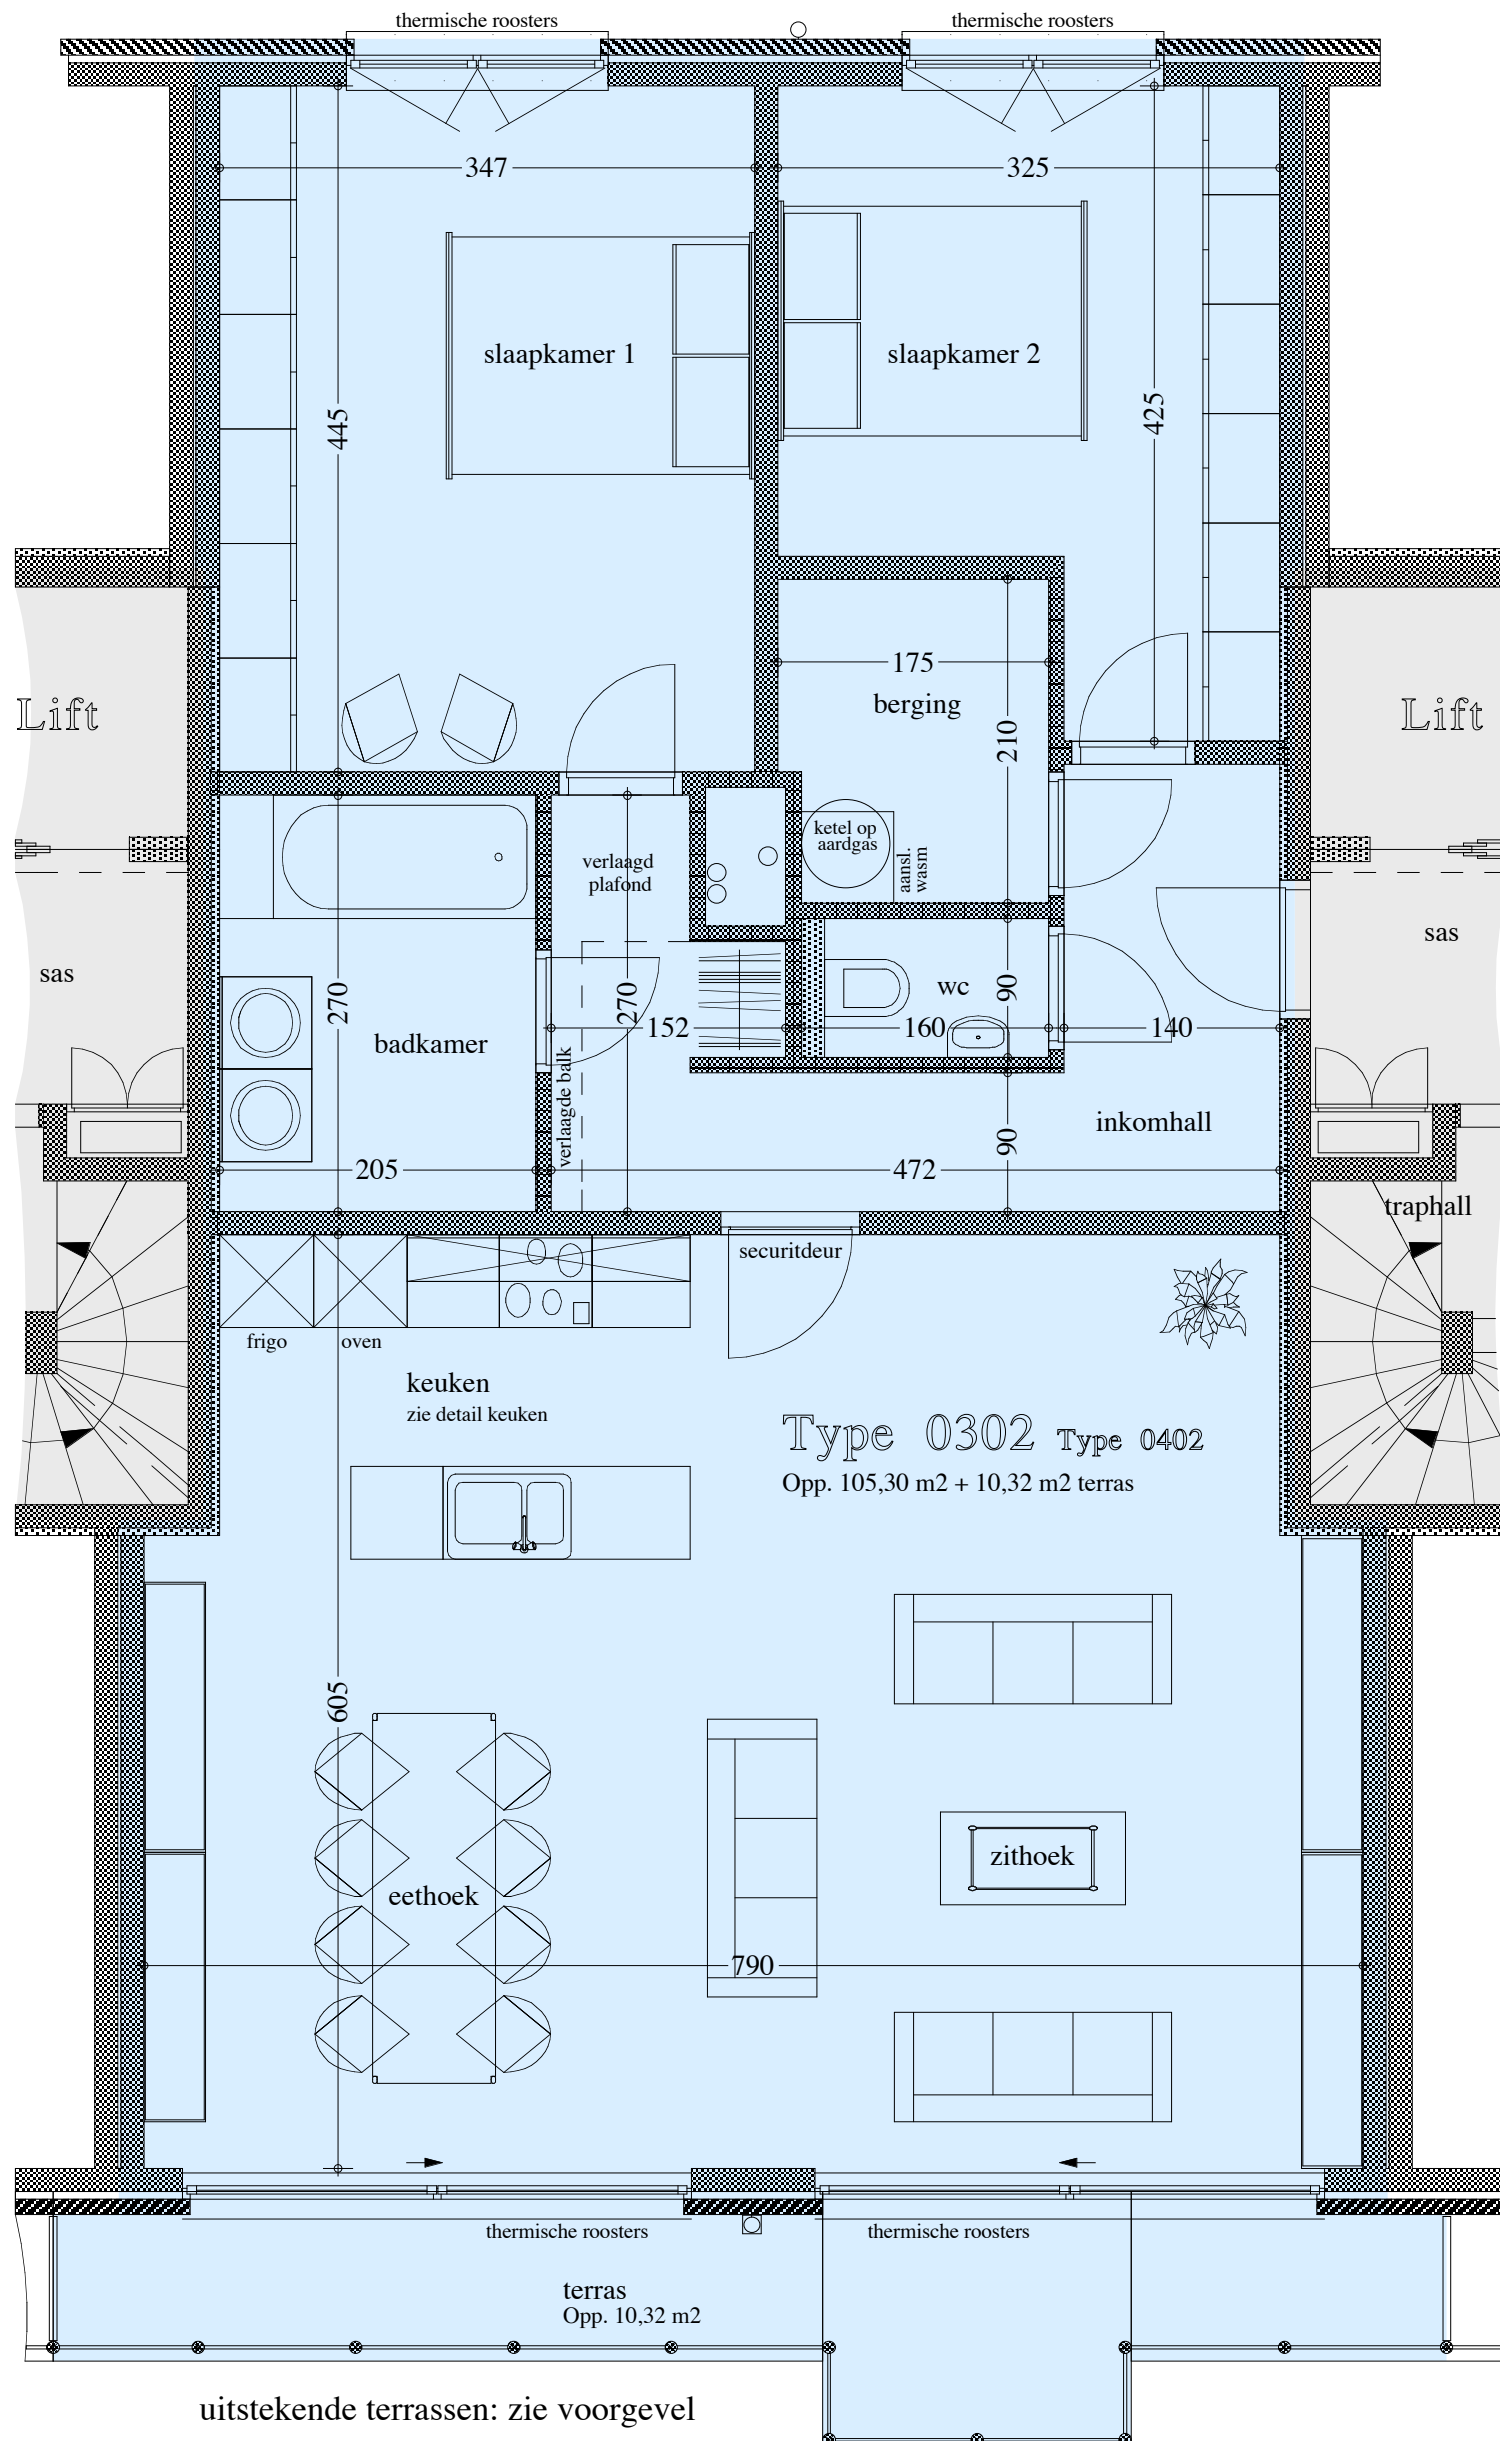

Kustlaan - Tijdokstraat te zeebrugge

-Zijde Tijdokstraat-

nivo 3&4 type 0302 & 0402